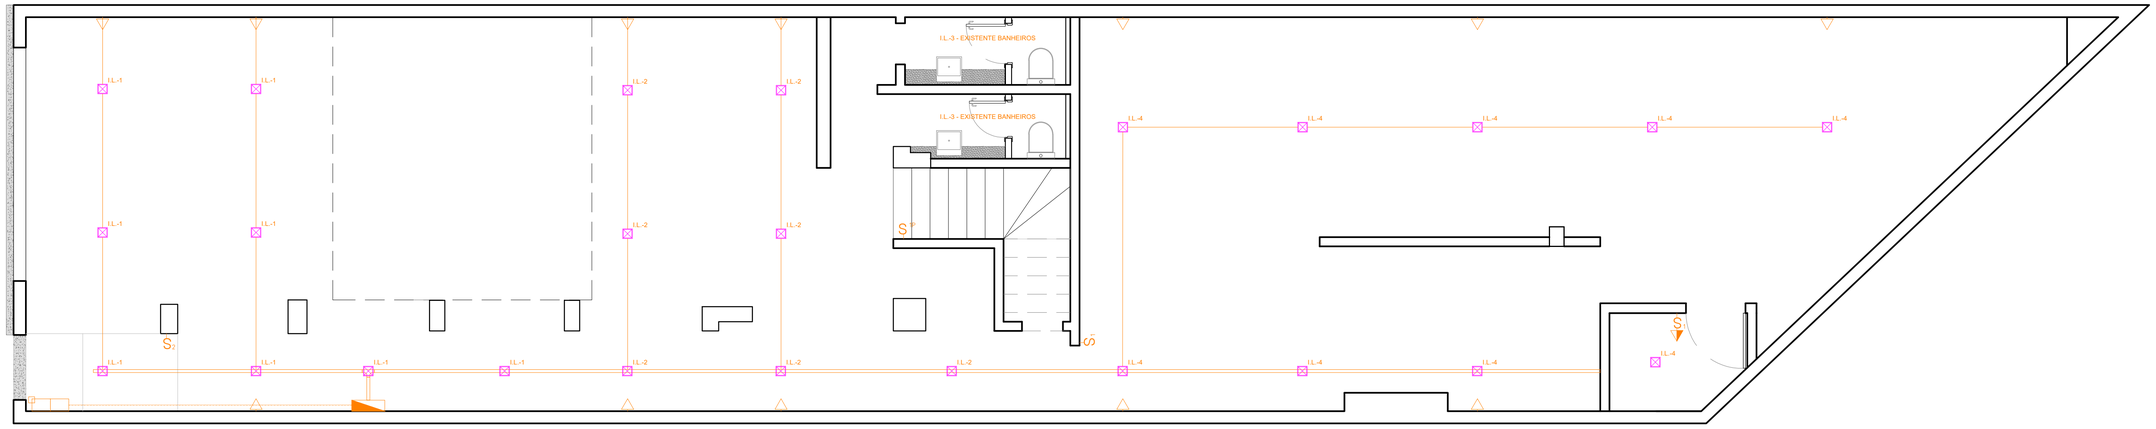

PAVIMENTO TÉRREO
PONTOS ELÉTRICOS
ESCALA 1:50
197,97m²

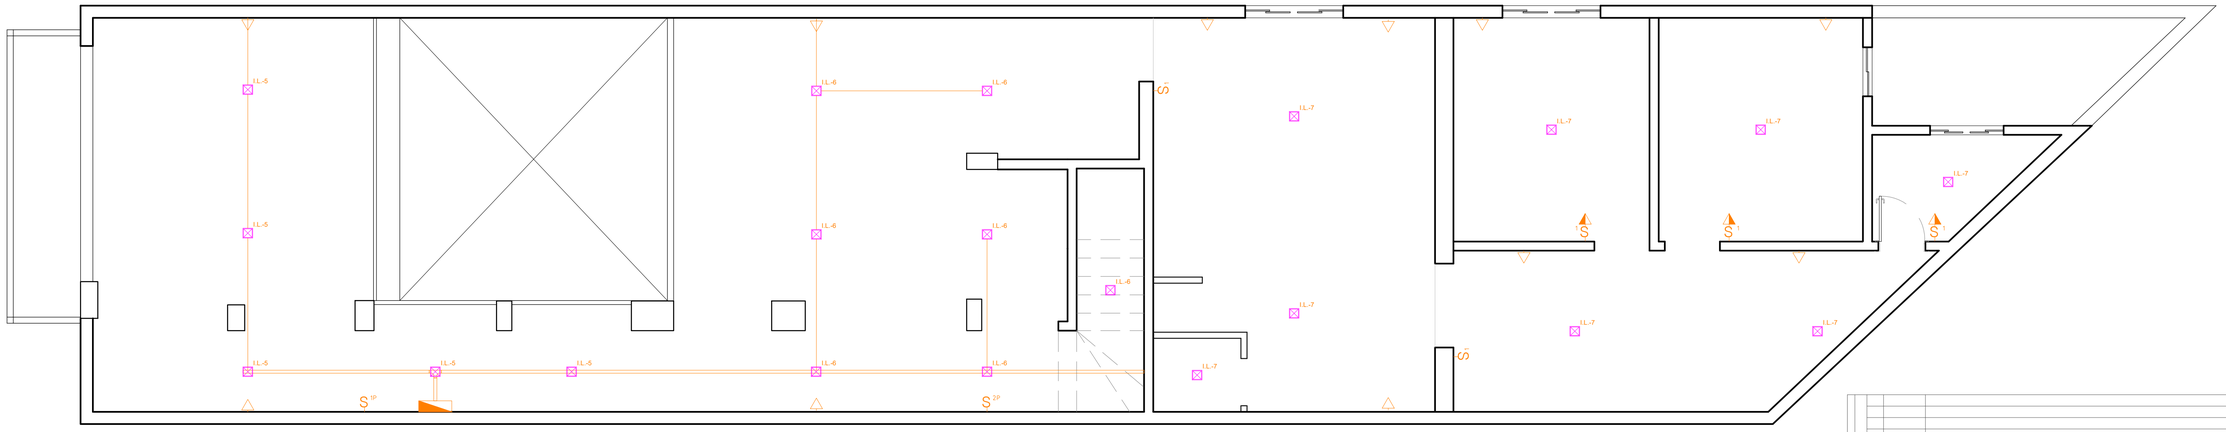

PAVIMENTO SUPERIOR
PONTOS ELÉTRICOS
ESCALA 1:50
167,01 m²

LEGENDA PONTOS ELÉTRICOS

PONTOS À ADICIONAR		QTDE.
	Q.G.B.T. - 35 postos de embutir e 35 postos de sobrepor em PVC	02
	TOMADA SIMPLES A 0,30m DO PISO	23
	TOMADA SIMPLES A 1,10m DO PISO	04
S 2 1c	INTERRUPTOR / NÚMERO DE TECLAS	11 / 10
S 2p	INTERRUPTOR PARALELO (teclas)	4
EPCU/60	PAINÉL DE LED 30 X 30 - 24W - 4000K	44

REVISÃO		